



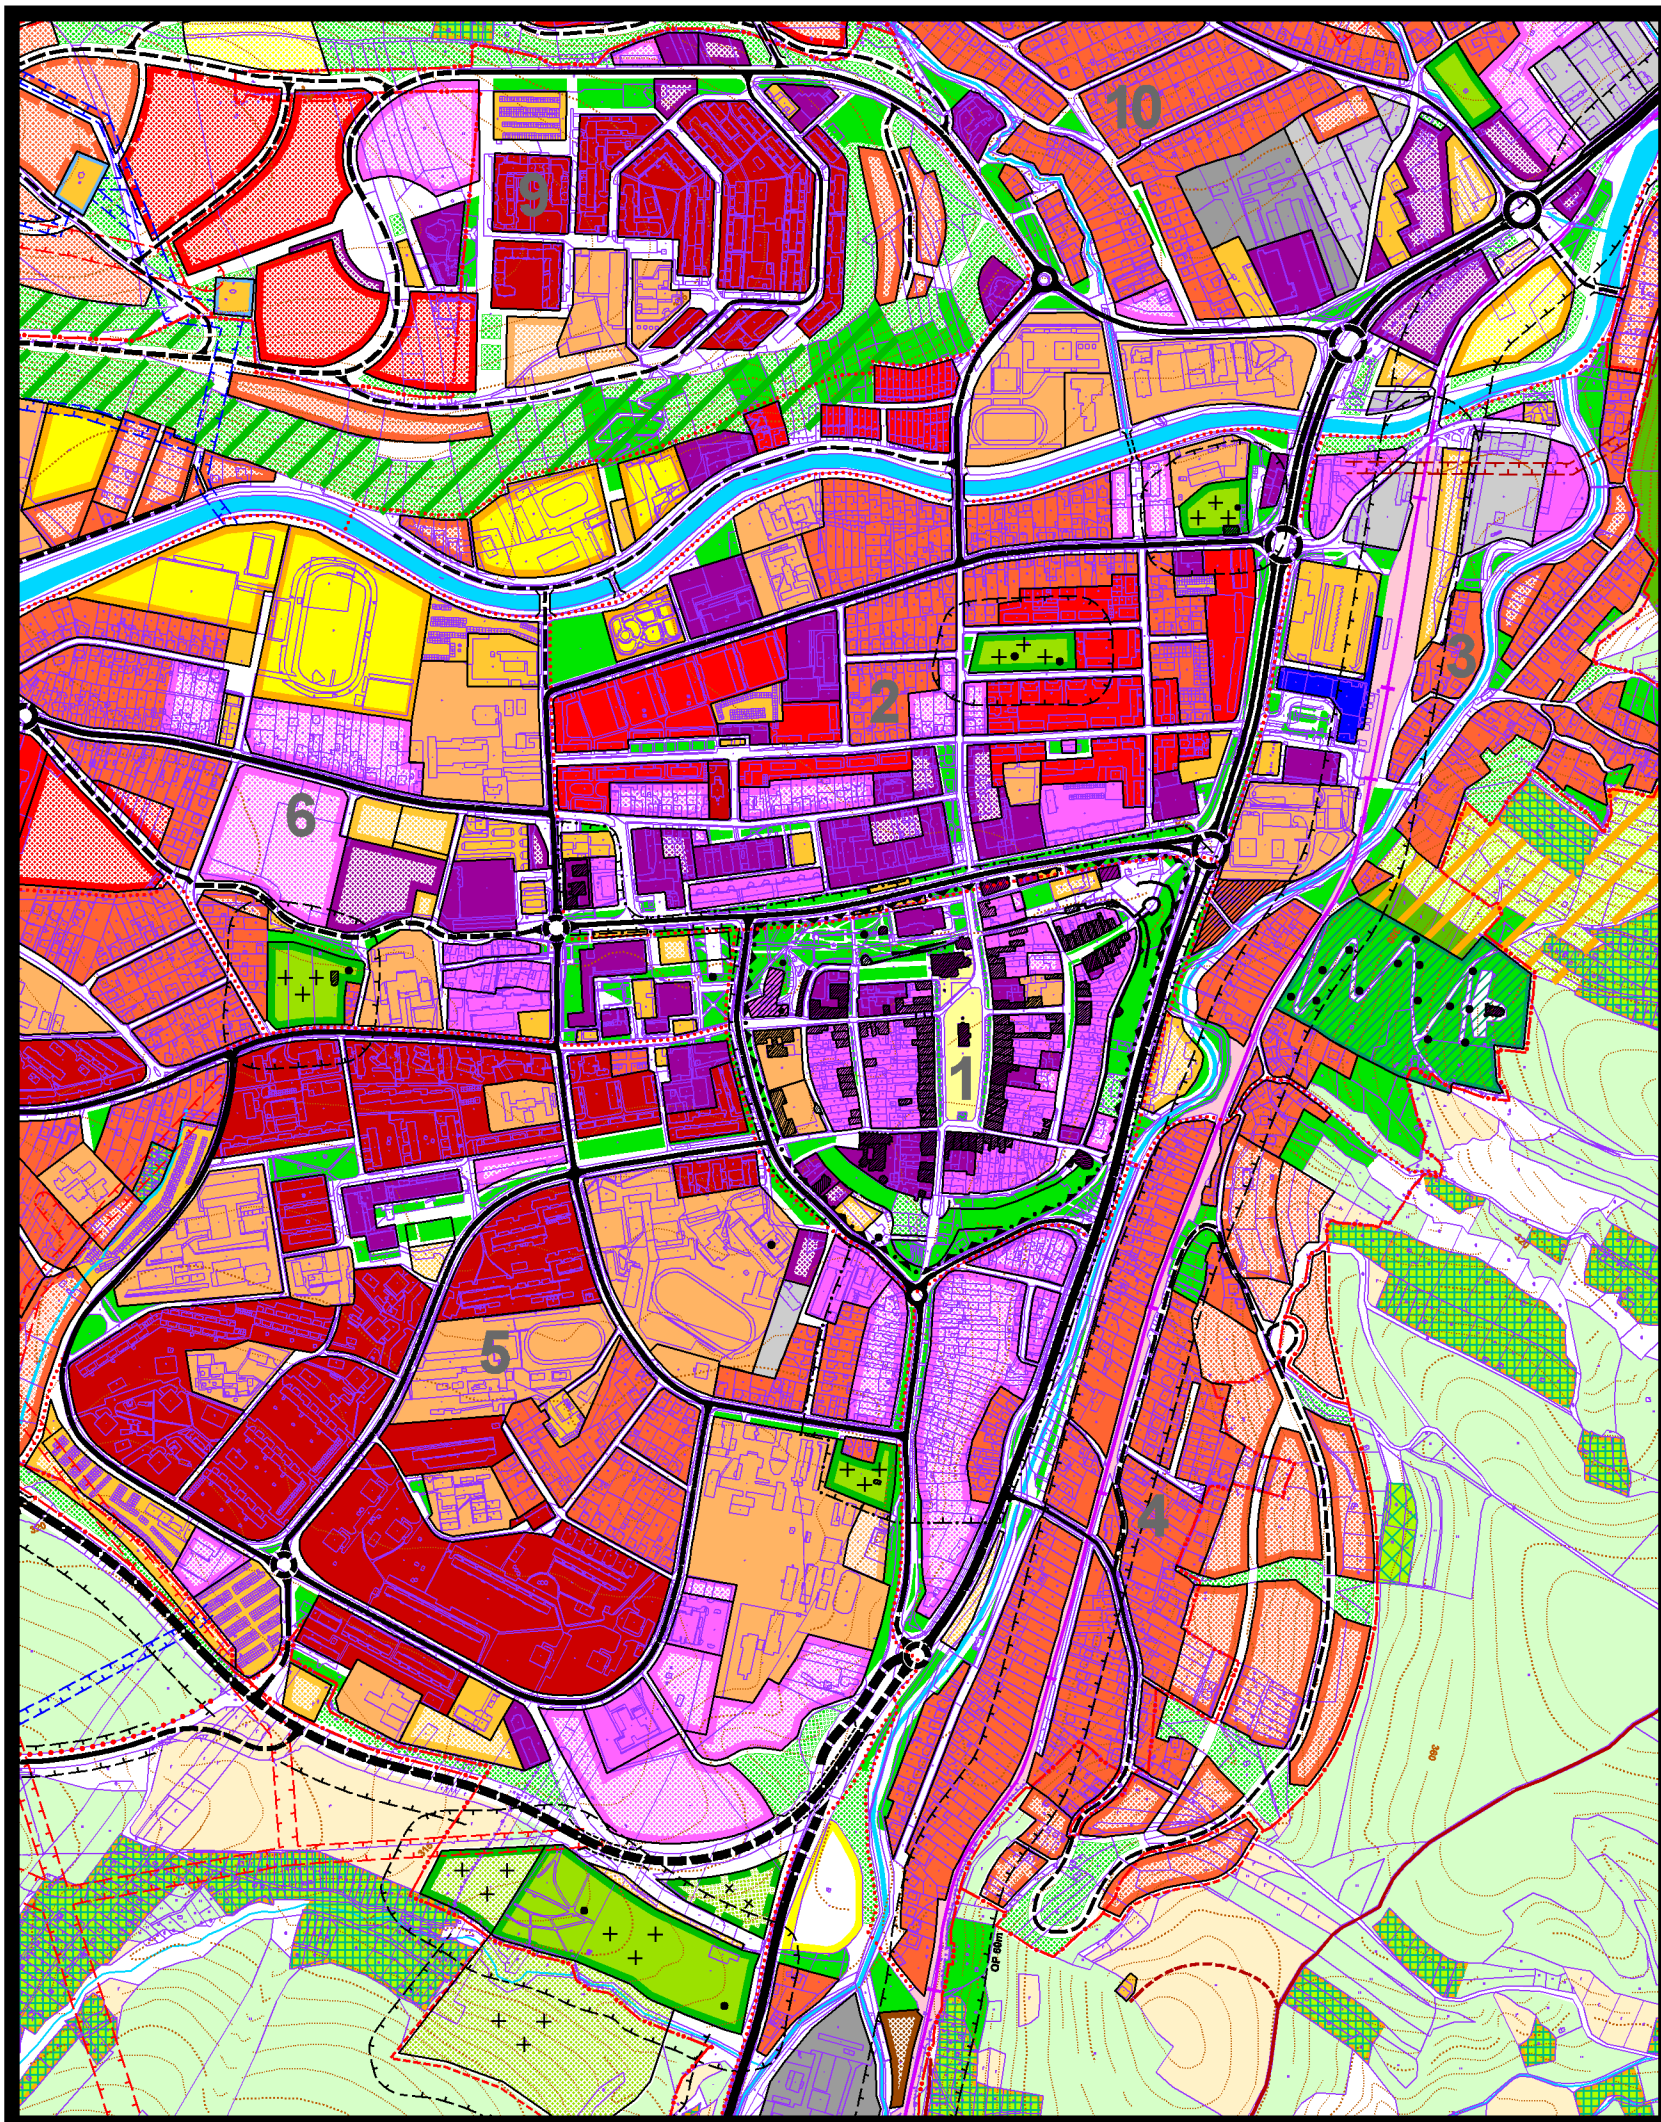

územný plán mesta **Bardejov**

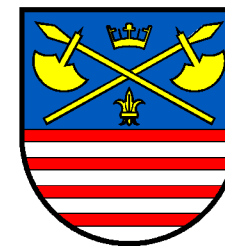

1 NÁVRH PRIESTOROVÉHO USPORIADANIA A FUNKČNÉHO VYUZITIA ÚZEMIA m 1:10 000

túto zmenu územného plánu vypracovala
architektonická kancelária ARKA, spol. s r.o. Košice

hlavný riešiteľ: Ing.arch. Dezider Kovács

dátum vypracovania: 2014