

MESTSKÝ ÚRAD V BARDEJOVE



Na rokovanie riadneho
mestského zastupiteľstva
na deň 20.05.2021

Materiál č.

N á v r h **na schválenie žiadosti o nenávratný finančný príspevok** **pre projekt** **„REALIZÁCIA VODOZÁDRŽNÝCH OPATRENÍ V INTRAVILÁNE MESTA** **BARDEJOV TRETIA ETAPA“**

Na základe:

Mimo plánu zasadnutí MsZ

Návrh na uznesenie:

Mestské zastupiteľstvo v Bardejove
schvaľuje

- text uznesenia v prílohe č. 1

Predkladá:

Ing. Juraj Popjak,
prednosta MsÚ

Spracovateľ:

Ing. Zuzana Graveczová,
Mgr. Alena Gibel'ová
útvár stratégií a projektového manažmentu

Spravodajca:

Ing. Ján Novotný,
vedúci odboru rozvoja mesta

Prerokované:

- na porade primátora dňa 07.05.2021

Prizvať:

Ing. Mikuláš Serečun, vedúci oddelenia komunálnych činností a dopravy
Ing. Miroslav Grus, vedúci oddelenia výstavby

V Bardejove 12.05.2021

Dôvodová správa

Mesto Bardejov **dňa 27.03.2020** podalo žiadosť o nenávratný finančný príspevok pre projekt s názvom: „**Realizácia vodozádržných opatrení v intraviláne mesta Bardejov – III. etapa**“ v rámci výzvy s kódom **OPKZP-PO2-SC211-2018-40**. Obsahom žiadosti bola realizácia ~~ďalších~~ dvoch vodozádržných opatrení - vegetačnej strechy na administratívnej budove medzi Športovou halou a starou telocvičňou a zeleného parkoviska na ul. Sázvského v Bardejove.

Uvedená žiadosť bola dňa 21.04.2021 zamietnutá riadiacim orgánom.

Predchádzajúca výzva č. OPKZP-PO2-SC211-2018-40 bola uzavretá ešte v minulom roku, čo už neumožňuje opakované podanie žiadosti v rámci tejto výzvy.

Z tohto dôvodu bola **dňa 27.04.2021** opakovane podaná žiadosť o nenávratný finančný príspevok pre projekt s názvom „**REALIZÁCIA VODOZÁDRŽNÝCH OPATRENÍ V INTRAVILÁNE MESTA BARDEJOV TRETIA ETAPA**“ v rámci aktuálne prebiehajúcej výzvy č. **OPKZP-PO2-SC211-2020-62**, ktorú vyhlásilo dňa 27.04.2020 Ministerstvo životného prostredia SR ako Riadiaci orgán pre Operačný program Kvalita životného prostredia na predkladanie ŽoNFP zameranú na realizáciu vodozádržných opatrení v urbanizovanej krajine. Uzávierka na predkladanie žiadostí bola dňa 30.04.2021.

Základné informácie o výzve:

Oprávnené aktivity: C. Vodozádržné opatrenia v urbanizovanej krajine, pričom pod urbanizovanou krajinou sa rozumie zastavané územie v intraviláne alebo extraviláne obce.

Predmetom podpory budú vodozádržné opatrenia, ktoré zachytávajú zrážkovú vodu s cieľom zmiernenia negatívnych dôsledkov zmeny klímy, ktoré sa v urbanizovanej krajine prejavujú vo forme sucha a letných horúčav:

- budovanie bioretenčných systémov na zadržiavanie zrážkovej vody, ako napr. dažďové záhrady, zberné jazierka, umelo vytvorené mokrade,
- budovanie zberných systémov na zadržanie zrážkovej vody, ako napr. nádrže (podzemné alebo nadzemné) za účelom využitia zrážkovej vody na vytváranie vodných prvkov, na polievanie zelene,
- budovanie vsakovacích prielahov, vsakovacích prielahov s rigolom, vsakovacích rýh, vsakovacích pásov, infiltračných priekop,
- realizácia intenzívnych a extenzívnych vegetačných striech,
- realizácia vegetačných stien s možným využitím zrážkovej vody na zálievku (osobitný konštrukčný systém, treláže a podporné konštrukcie ako aj "samopnúce"),
- náhrada nepriepustných povrchov za plnevegetačné zatrávňovacie tvárnice, za polovegetačné zatrávňovacie tvárnice alebo za iné priepustné povrchy s vodozádržnou funkciou (v prípade plochy vodozádržného opatrenia nad 50 m² musí byť výmena nepriepustných povrchov za iné priepustné povrchy v kombinácii s funkčnou vegetáciou podporujúcou zadržanie a výpar zrážkovej vody alebo v kombinácii splne vegetačnými alebo polovegetačnými zatrávňovacími tvárniciami).
- výmena nepriepustných povrchov a menej priepustných povrchov (napr. kameninový, štrkový povrch uložený na nízko priepustnom lôžku) za plochy zelene s funkčnou vegetáciou podporujúcou výpar za účelom zadržania zrážkovej vody v danom území,
- podpovrchové vsakovacie a retenčné systémy, ktoré pozitívne ovplyvňujú mikroklímu.

V rámci navrhovaných opatrení nebudú podporované opatrenia, ktoré zachytávajú vodu z vodného toku a ktoré zrážkovú vodu odvádzajú do vodného toku.

Intenzita pomoci: 95%, spolufinancovanie žiadateľa **5 %**.

Aktuálne voľná alokácia na výzvu (zdroje EÚ): 10 000 000 €.

Spôsob financovania: predfinancovanie alebo refundácia výdavkov.

Min. výška nenávratného finančného príspevku na projekt: 25 000 EUR.

Max. výška celkových oprávnených výdavkov na opatrenie nesmie prekročiť sumu 200 000 EUR, pričom žiadateľ môže v rámci jedného projektu realizovať aj viacero opatrení.

Maximálna výška celkových oprávnených výdavkov na projekt: nie je stanovená.

Základné informácie o predložennom projekte:

Predmetom žiadosti o NFP je realizácia nasledujúcich dvoch aktivít:

1. „Vegetačná strecha na administratívnej budove medzi Športovou halou a telocvičňou“

Predmetom riešenia tejto aktivity je stavebná úprava strechy na administratívnej budove na Mlynskej ulici v Bardejove medzi mestskou športovou halou a príľahlou telocvičňou. Stavebná úprava pozostáva z výmeny existujúcich vrstiev strešnej konštrukcie za novonavrhnuté slúžiace na zadržiavanie dažďových vôd a spomalenie ich odtoku.

Existujúca strecha z hľadiska tepelnoizolačných vlastností nespĺňa kritéria súčasných tepelnotechnických noriem. Tepelnoizolačná vrstva a hydroizolačné vrstvy strechy nebudú odstránené. Nové vrstvy budú osadené na existujúcu hydroizolačnú vrstvu strechy, ktorá bude slúžiť ako parozábrana v novej skladbe strešnej konštrukcie. Demontované budú aj oplechovania atík a oplechovanie žľabov. Pre vytvorenie priestoru na osadenie nových vrstiev bude výška atík zdvihnutá o 350 mm. Nová strešná konštrukcia po jej realizácii bude spĺňať súčasné tepelnotechnické a hydroizolačné kritéria a zároveň zabezpečí zadržiavanie dažďových vôd a následne spomalenie ich odtoku.

2. „Zelené parkovisko na ul. Sázkavského v Bardejove“

Predmetom riešenia druhej aktivity je pôdorysné usporiadanie existujúceho parkoviska na Sázkavského ulici a stavebná úprava jeho povrchu, ktorý je vodonepriepustný (asfaltový povrch s odvodom povrchových vôd do dažďových uličných vpustí a následne do kanalizácie) a je v nevyhovujúcom stave. Stavebná úprava v sebe zahŕňa vybúranie asfaltového povrchu a jeho nahradenie vsakovacími AS – TTE roštami aj s príslušnou podkladovou vrstvou, čím dosiahneme vodopriepustné riešenie parkoviska za účelom zadržania dažďových vôd v území. Upravené a zrekonštruované plochy budú slúžiť prevažne obyvateľom príľahlej bytovky a budú mať priaznivý vplyv na skvalitnenie živpotného prostredia. Projekt rieši aj výstavbu prístupových komunikácií k parkoviskám a výsadbu zelene.

Rozpočet podanej ŽoNFP:

- Celkové oprávnené náklady: 349 789,84 €
- Požadovaná výška NFP: 332 300,35 €
- Spolufinancovanie: 17 489,49 €


Povinnou prílohou žiadosti o nenávratný finančný príspevok je preukázanie finančnej spôsobilosti žiadateľa na spolufinancovanie projektu formou schváleného uznesenia mestského zastupiteľstva o predložení žiadosti a zabezpečení finančných prostriedkov na spolufinancovanie projektu.

Návrh na uznesenie:

Mestské zastupiteľstvo v Bardejove schvaľuje:


- a) predloženie žiadosti o nenávratný finančný príspevok pre projekt s názvom „REALIZÁCIA VODOZÁDRŽNÝCH OPATRENÍ V INTRAVILÁNE MESTA BARDEJOV TRETIA ETAPA“ v rámci výzvy s kódom OPKZP-PO2-SC211-2020-62, ktorého ciele sú v súlade s platným programom rozvoja mesta a platným územným plánom mesta,
- b) zabezpečenie povinného spolufinancovania projektu vo výške 5 % t. j. 17 489,49 EUR z celkových oprávnených výdavkov projektu, ktoré sú stanovené vo výške 349 789,84 EUR,
- c) zabezpečenie financovania prípadných neoprávnených výdavkov, ktoré vzniknú v priebehu realizácie projektu a budú nevyhnutné na dosiahnutie jeho cieľa.

Príloha č. 2: Vegetačná strecha na administratívnej budove medzi Športovou halou a telocvičňou

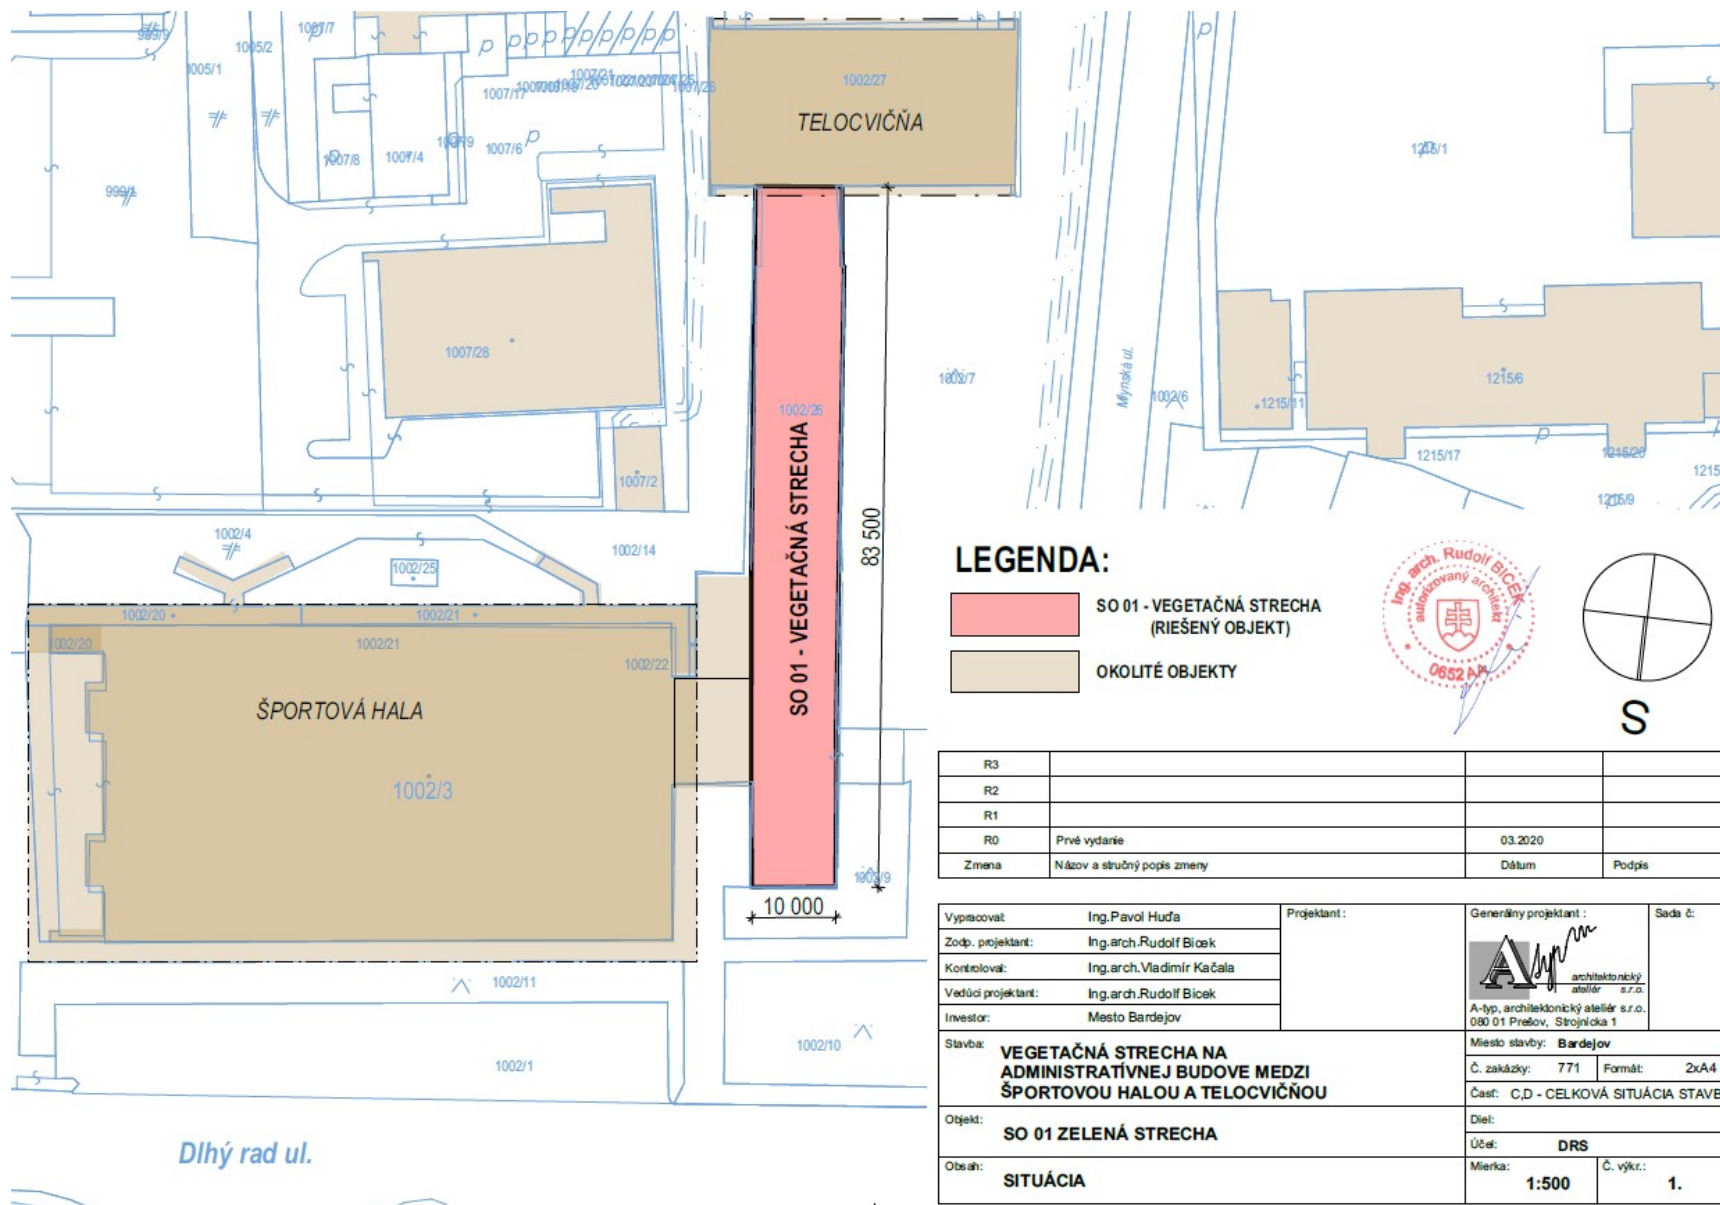

LEGENDA:


- SO 01 - VEGETAČNÁ STRECHA (RIEŠENÝ OBJEKT)
- OKOLITÉ OBJEKTY

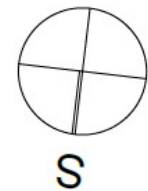

R3			
R2			
R1			
R0	Prvé vydanie	03.2020	
Zmena	Názov a stručný popis zmeny	Dátum	Podpis

Vypísať:	Ing. Pavol Huďa	Projektant:		Generálny projektant:		Sada č.:	
Zodp. projektant:	Ing. arch. Rudolf Biček			 A-tyt, architektonický ateliér s.r.o. 080 01 Prešov, Strojnícka 1			
Kontrolovať:	Ing. arch. Vladimír Kačala						
Vedúci projektant:	Ing. arch. Rudolf Biček						
Investor:	Mesto Bardejov			Miesto stavby:	Bardejov		
Stavba:	VEGETAČNÁ STRECHA NA ADMINISTRATÍVNEJ BUDOVE MEDZI ŠPORTOVOU HALOU A TELOCVIČŇOU			Č. zakázky:	771	Formát:	2xA4
Objekt:	SO 01 ZELENÁ STRECHA			Časť:	C,D - CELKOVÁ SITUÁCIA STAVBY		
Obsah:	SITUÁCIA			Diel:			
				Účel:	DRS		
				Mierka:	1:500		Č. výkř.: 1.

Príloha č. 3: Zelené parkovisko na ul. Sázavského v Bardejove

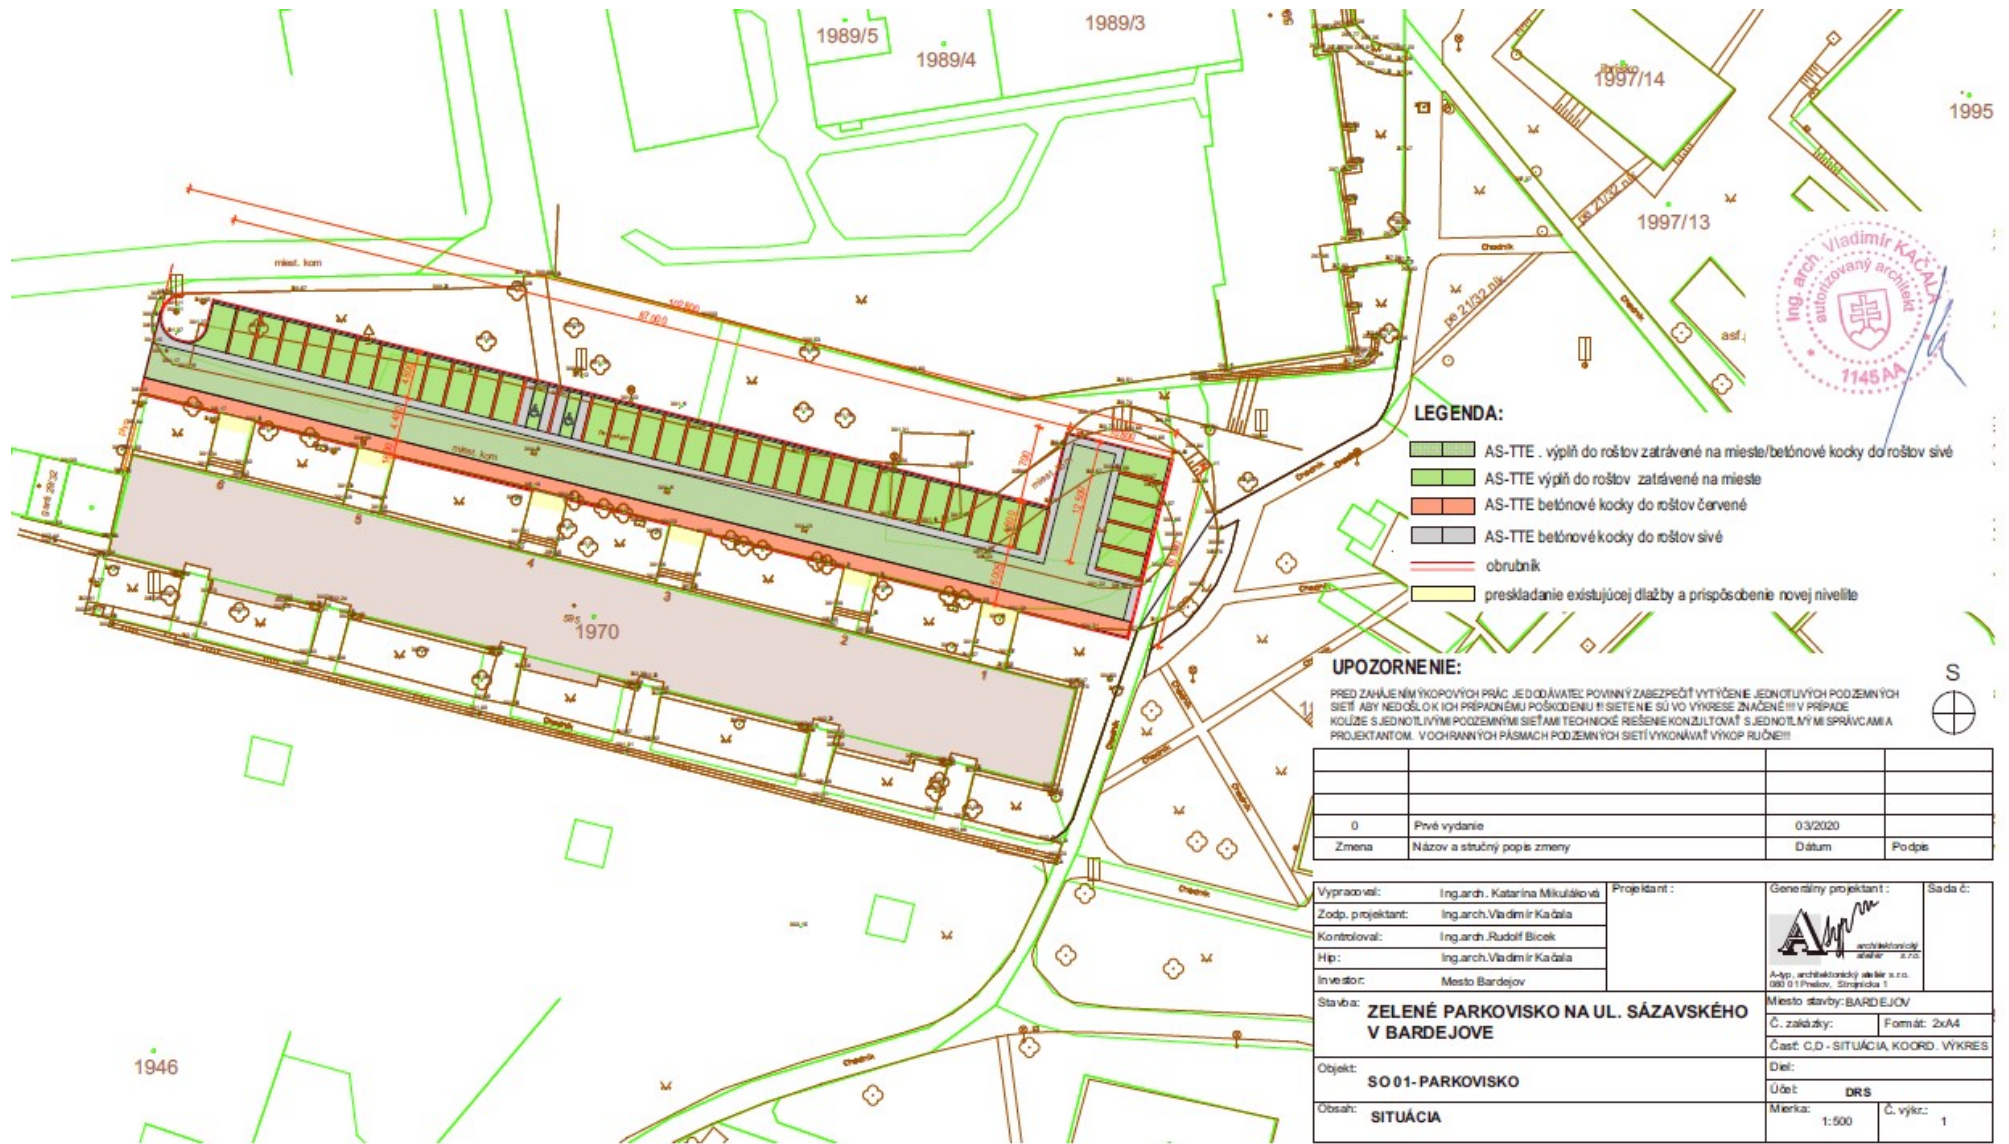

LEGENDA:

- AS-TTE výplň do roštov zatrávené na miesta/betónové kocky do roštov sivé
- AS-TTE výplň do roštov zatrávené na mieste
- AS-TTE betónové kocky do roštov červené
- AS-TTE betónové kocky do roštov sivé
- obrubník
- preskladanie existujúcej dlažby a prispôbenie novej nivele

UPOZORNENIE:

PRED ZAHLIENÍM VÝKOPÝCH PRÁČ JE ODŇAVATEL POVINNÝ ZABEZPEČIŤ VYTÝČENE JEDNOTLIVÝCH PODZEMNÝCH SIETÍ ABY NEDŇOŠLO K ICH PRÍPOHNEJMU POŠKODENIU. V SIETIACH SÚ VO VÝKRESE ZNAČENÉ. V PRÍPADE KOLÍŽE S JEDNOTLIVÝMI PODZEMNÝMI SIETAMI TECHNICKÉ REŠENIE KONZULTOVAŤ S JEDNOTLIVÝMI SPRÁVCAMI A PROJEKTANTOM. VO OHRANNÝCH PÁSMACH PODZEMNÝCH SIETÍ VYKONÁVAŤ VÝKOP RÚČNE!!!

0	Prvé vydanie	03/2020	
Zmena	Názov a stručný popis zmeny	Dátum	Podpis

Vypracoval:	Ing.arch. Katarína Mikuláková	Projektant:		Generálny projektant:	Sada č.:
Zodp. projektant:	Ing.arch. Vladimír Kačala			 architektonický atelier A&M	
Kontroloval:	Ing.arch. Rudolf Bicek				A&M, architektonický atelier s.r.o.
Hip:	Ing.arch. Vladimír Kačala			080 011 Pražov, Strežovica 1	
Investor:	Mesto Bardejov			Miesto stavby: BARDEJOV	
Stavba:	ZELENÉ PARKOVISKO NA UL. SÁZAVSKÉHO V BARDEJOVE			Č. základky:	Formát: 2xA4
Objekt:	SO 01- PARKOVISKO			Časť: C.D - SITUÁCIA KOORD. VYKRES	Diel:
Obsah:	SITUÁCIA			Účel:	DRS
				Mierka:	1:500
				Č. výkz.:	1