
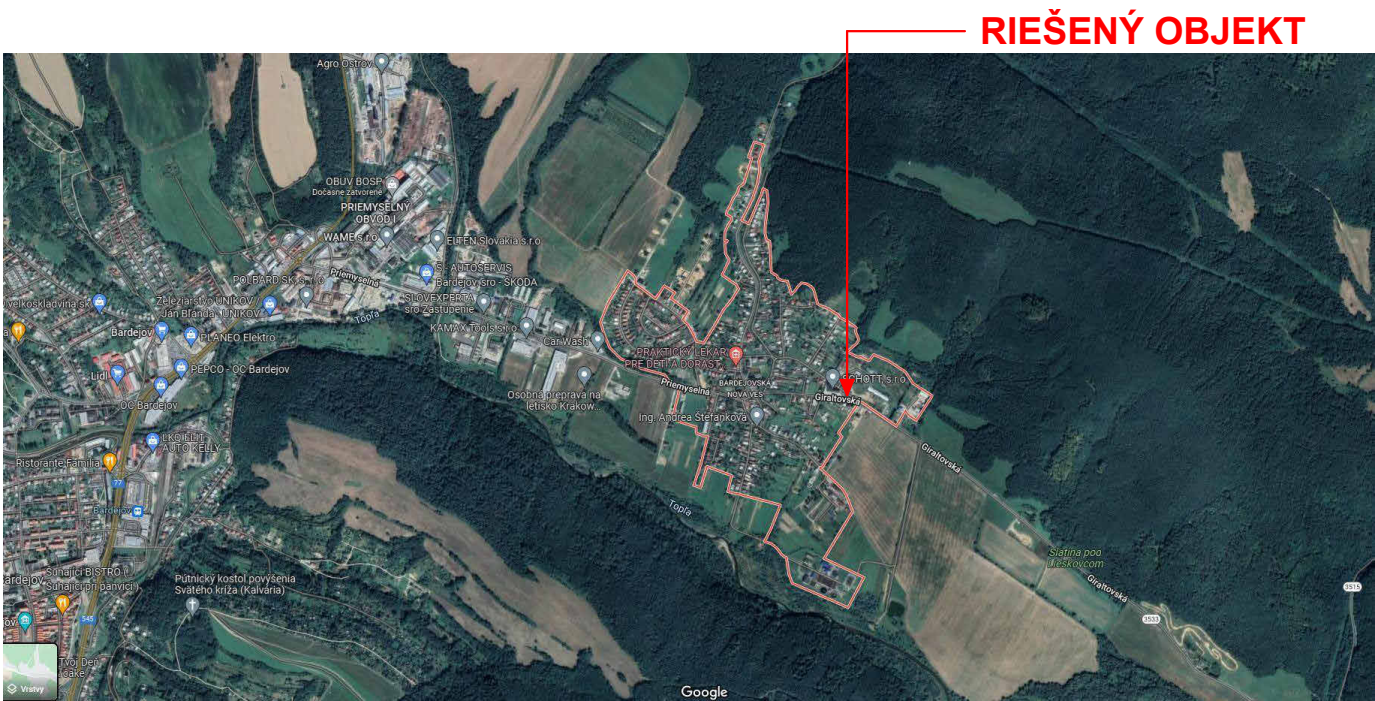


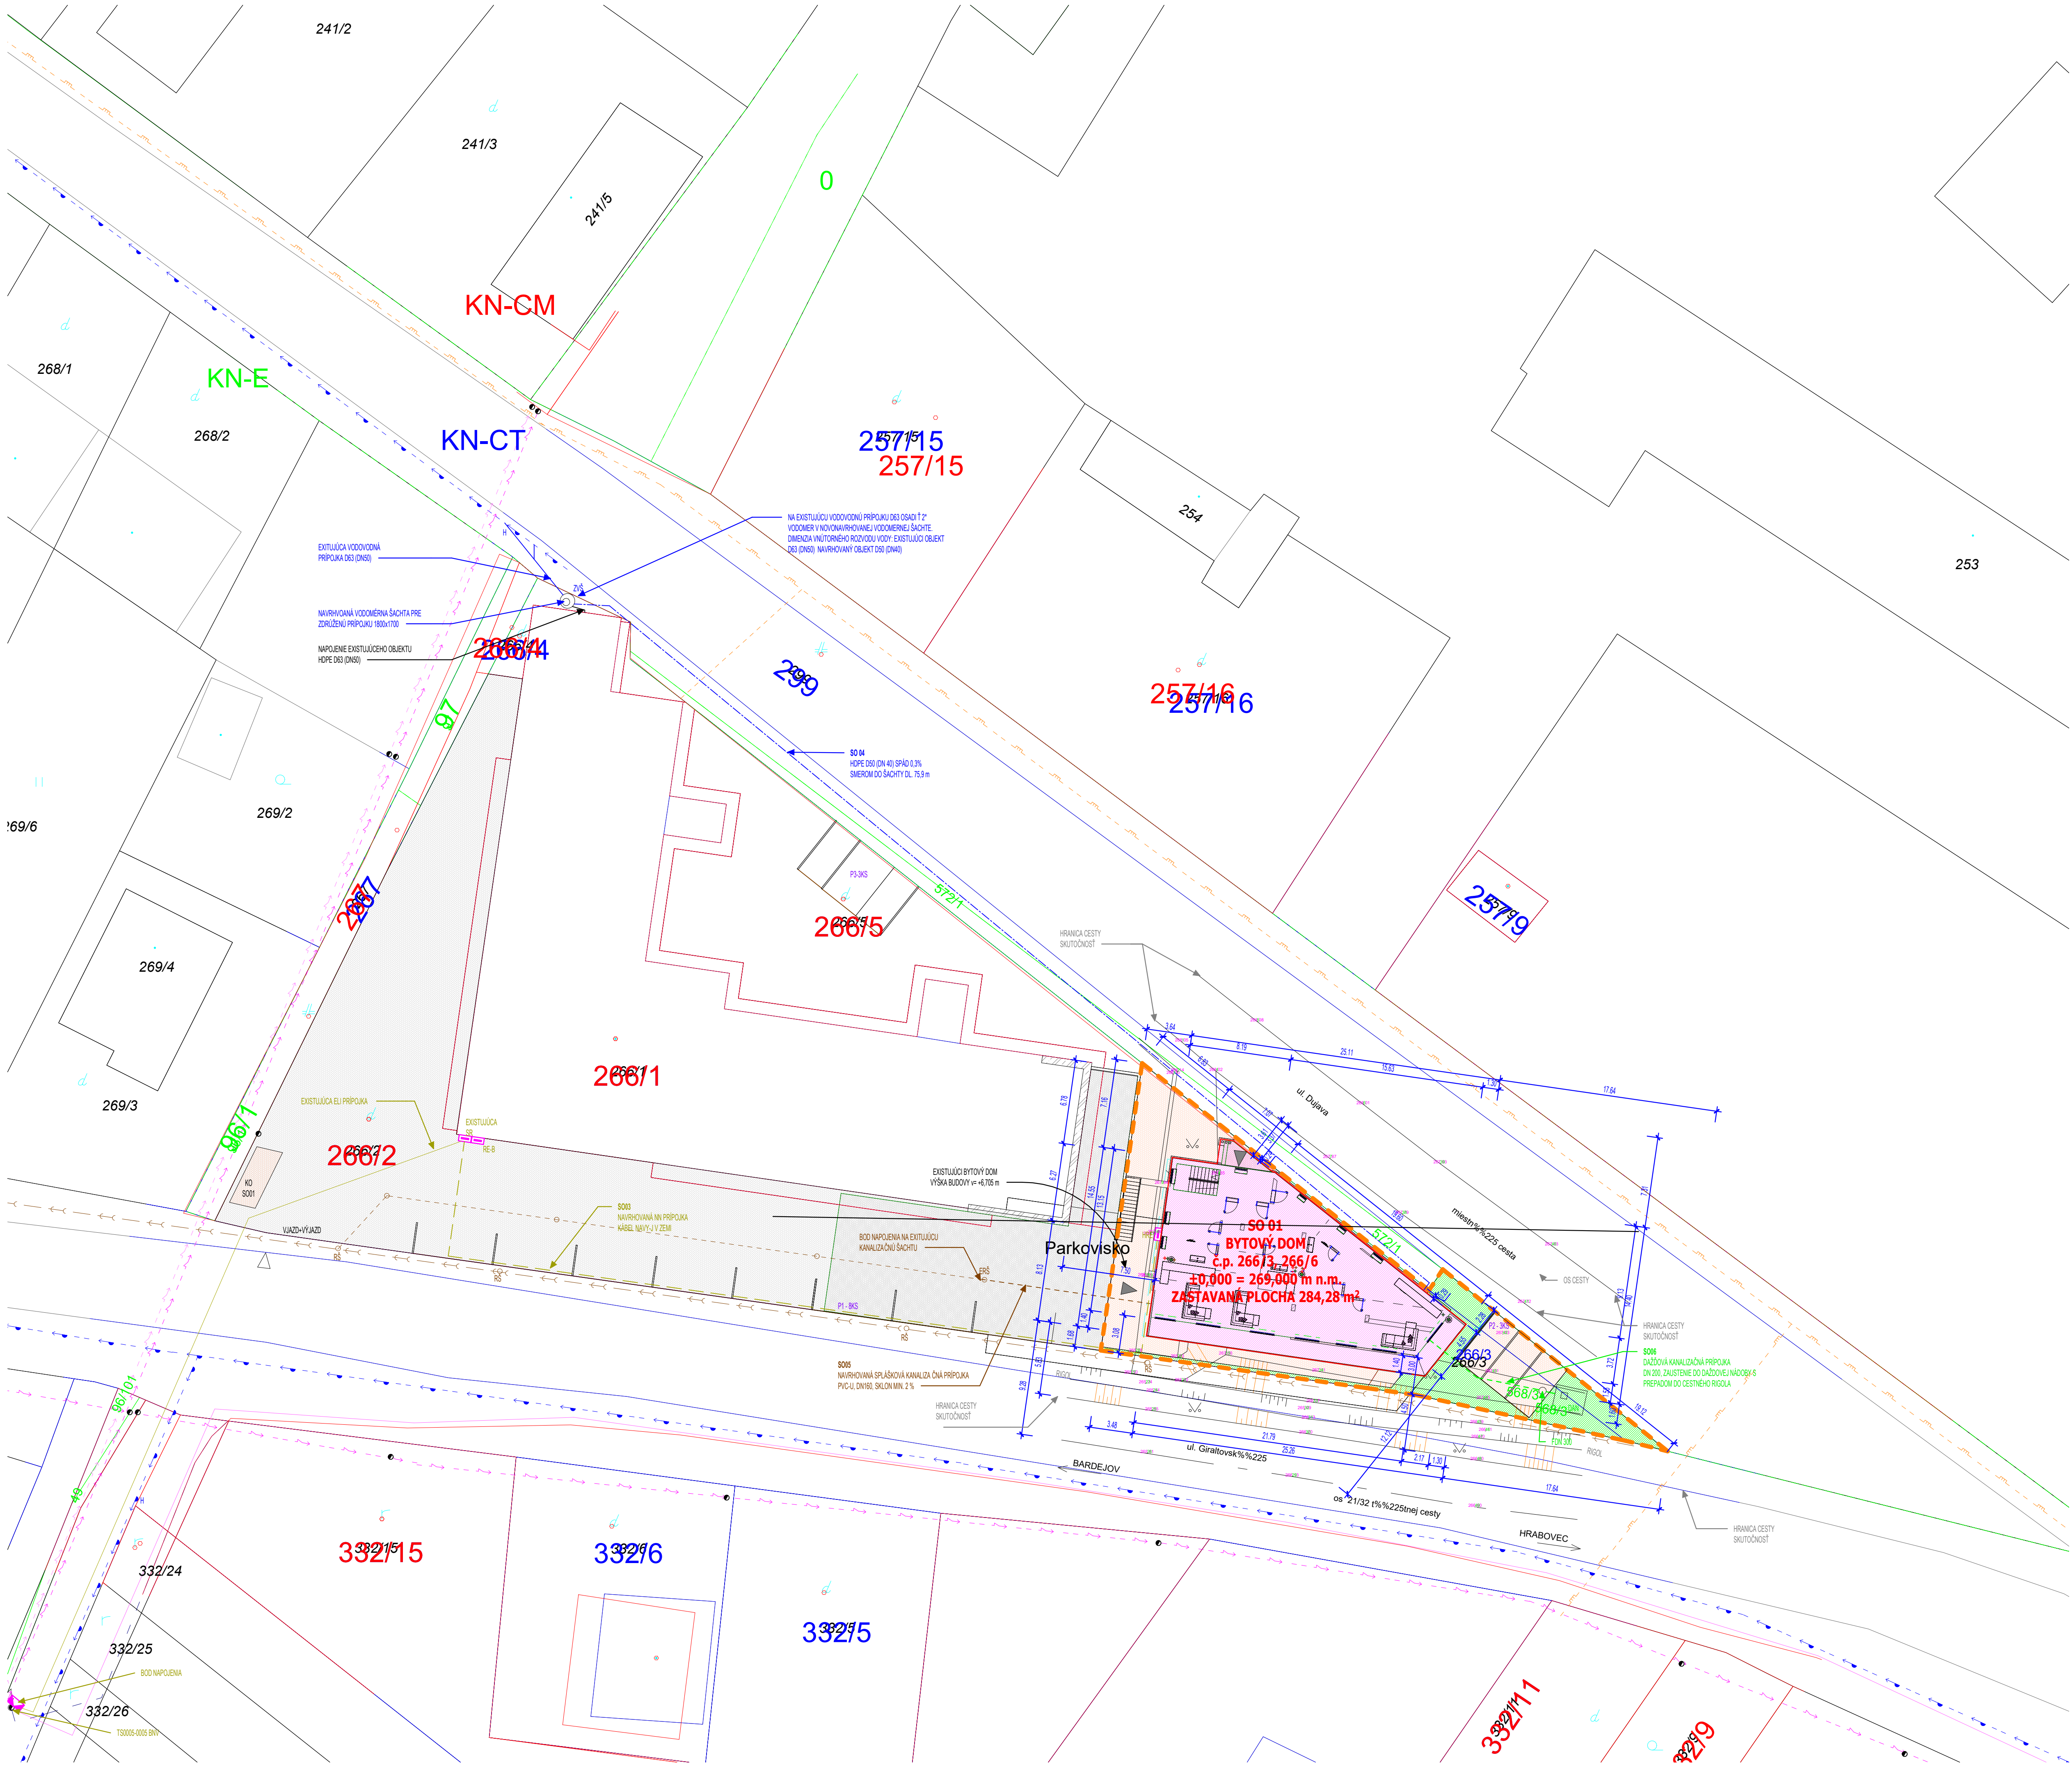

LEGENDA EXIST. INŽINIERSKÝCH SIETI

- VEREJNÉ NÁDEBNÉ VEDENIE - VSD 0.5
- VEREJNÉ NÁDEBNÉ VEDENIE - VSD 0.5
- EXTULUČIA EL. PRÍPOJKA PRE EXISTUJÚCI BYTOVÝ DOM
- VEREJNÝ VODOVOD, HDPE DN 100, VÍD PO. 11
- VEREJNÝ PLYNOVOD, ST. 2, VÍD PO. 11
- VEREJNÁ SPLAŠKOVÁ KANALIZÁCIA, VÍD PO. 11, PVC DN 200
- VEREJNÉ NÁDEBNÉ TELEKOMUNIKAČNÉ ZARIADENIE - TELEKOM
- EXTULUČIA VODOVODNÁ PRÍPOJKA BYTOVÉHO DOMU
- EXTULUČIA SPLAŠKOVÁ KANALIZÁCIA BYTOVÉHO DOMU

LEGENDA NAVRH. INŽINIERSKÝCH SIETI

- NAVROBENÁ ELEKTROKÁBLIČKA
- NAVROBENÁ VODOVODNÁ KANALIZÁCIA DN 200
- NAVROBENÁ SPLAŠKOVÁ KANALIZÁCIA PVC DN 180
- NAVROBENÁ VODOVODNÁ PRÍPOJKA, HDPE DN 50

LEGENDA ZNAČIEK

- OBRS PARCELY INVESTORA
- NAVROBENÝ OBJEKT, RODINNÝ DOM
- ZELÉN
- SPRÁVNENÁ PLOCHA, ZÁMKOVÁ DLAŽBA, POUČNÝ BYTOVÝ DOM

- Č.P. ČÍSLO PARCELY
- KO. KOMUNÁLNY ÚRAD
- ZVŠ NAVROBENÁ ZDRIEVENÁ VODOMERNA ŠACHTA, BETÓNOVÁ 180x1170, PRE DVA VODOMERY
- VŠ SO01 EXTULUČIA VODOVODNÁ ŠACHTA PRE EXISTUJÚCI OBJEKT, ASANOVA 1
- KS NAVROBENÁ ZDRIEVENÁ KANALIZAČNÁ ŠACHTA SPLAŠKOVEJ KANALIZÁCIE, PLASTOVÁ DN 80
- DN 100 DÁŽOVNÁ AKUMULAČNÁ NÁDEBNÁ VÁLCOVÁ BUELEČNÁ, OBJEM 500 L S FILTRACIOU, PREMER 200 mm, DĹŽKA 2400 mm, VÝŠKA S HROUOM 2200 mm
- FDN 300 FILTRACIÁ SADAŽOVACIA ŠACHTA FDN 300 S POKLOPOM SO ŠACHTOVÝM PREDZIENIM
- HRE ELEKTROMEROVÝ ROZVÁDZAČ
- P PARKOVACIE STANČIE
- HLAVNÝ VSTUP DO OBJEKTU
- ROZPOLOŽOVACIA A STANČIA SKRÍŇA
- PLÁNOVANÁ PLOCHA ELEKTROMEROVÉHO ROZVÁDZAČA, HLAVNÝ ROZVÁDZAČ OBJEKTU

STAVEBNÉ OBJEKTY

- SO 01 BYTOVÝ DOM
- SO 02 PARKOVISKO A VJAZD
- SO 03 NN PRÍPOJKA A OBERNÉ ELEKTROKÉ ZARIADENIE
- SO 04 VODOVODNÁ PRÍPOJKA
- SO 05 KANALIZAČNÁ PRÍPOJKA
- SO 06 DÁŽOVNÁ KANALIZÁCIA

KAPACITNÉ ÚDAJE

- ZASTAVANÁ PLOCHA SO 01 284,28 m²
- ZASTAVANÁ PLOCHA PŘEPŮSTNÝMI PLOCHAMI 110,51 m²
- ZASTAVANÁ PLOCHA PŘEPŮSTNÝMI PARKOVISKOM P2 P4 43,75 m²
- ZASTAVANÁ PLOCHA POTRUMU JE Č. 266/3, 266/6 13,46 m²
- CELKOVÁ PLOCHA POTRUMU 512,00 m²

POZNÁMKY:

- PŘEHLED SÍŤI JE IBA SMĚRNÝ A PŘE JEDNOTLIVÉ JEVNÉ A VÝKOPOVÉ PRÁCE JE NUTNÉ VÝTÝČIT SKUTOČNÝ PŘEBEH A ODŇAVNÝ SPRÁVCOM ZÁČATOK STAVBY
- ZAKRESLENÉ PŮVODNÝCH INŽINIERSKÝCH SÍŤI VÝCHADZÁ Z PŮKLAŇOV SPRÁVCOV JEDNOTLIVÝCH SÍŤI
- ZAKRESLENÉ KÁBLOVÉ VEDENIA NÁČUJÚ TRÁSU VEDENIA, NEPOČÍTÁ KÁBLOV
- ZA VÝTÝČENIE, OCHRANU A ZARIADENIE FUNKČNOSTI NESIE ZODPOVEDNOST VÝŠÍ
- DODÁVATEL STAVBY, JEDNOTLIVÉ PRÁCE V OCHRANÝCH PÁSMACH INŽINIERSKÝCH SÍŤI RADI A KOORDINUJE VÝŠÍ DODÁVATEL STAVBY
- VÝŠKOVÉ PLOCHY V LEGENDÁCH SÚ IBA INFORMATÍVNE A JE NUTNÉ ICH PREKONTROLOVAŤ
- NADMORSKÁ VÝŠKA BOLA PRE PROJEKČNÉ PRÁCE OČÍTANÁ
- JIS POLOHOPŇENHO A VÝŠKOPŇENHO ZÁMERANIA

±0,000 = 269,00 m n.m.

Tento výškový systém je základom pre všetky výškové údaje, ktoré sú uvedené v tomto projekte. Všetky výškové údaje sú uvedené v tomto projekte. Všetky výškové údaje sú uvedené v tomto projekte.		Tieto informácie sú uvedené v tomto projekte. Všetky informácie sú uvedené v tomto projekte. Všetky informácie sú uvedené v tomto projekte.		Tieto informácie sú uvedené v tomto projekte. Všetky informácie sú uvedené v tomto projekte. Všetky informácie sú uvedené v tomto projekte.	
Projektant: Ing. Vladimír Štáš		Projektant: Ing. Vladimír Štáš		Projektant: Ing. Vladimír Štáš	
Zodp. projektant: Ing. Vladimír Štáš		Zodp. projektant: Ing. Vladimír Štáš		Zodp. projektant: Ing. Vladimír Štáš	
HP.: Ing. Vladimír Štáš		HP.: Ing. Vladimír Štáš		HP.: Ing. Vladimír Štáš	
Vypracoval: Ing. Vladimír Štáš		Vypracoval: Ing. Vladimír Štáš		Vypracoval: Ing. Vladimír Štáš	
