



územný plán mesta Bardejov

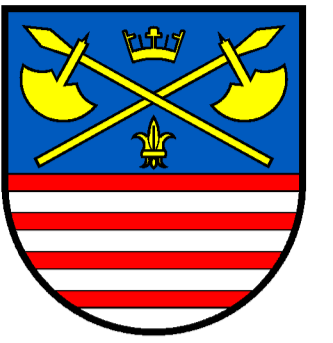

časť: Dlhá Lúka

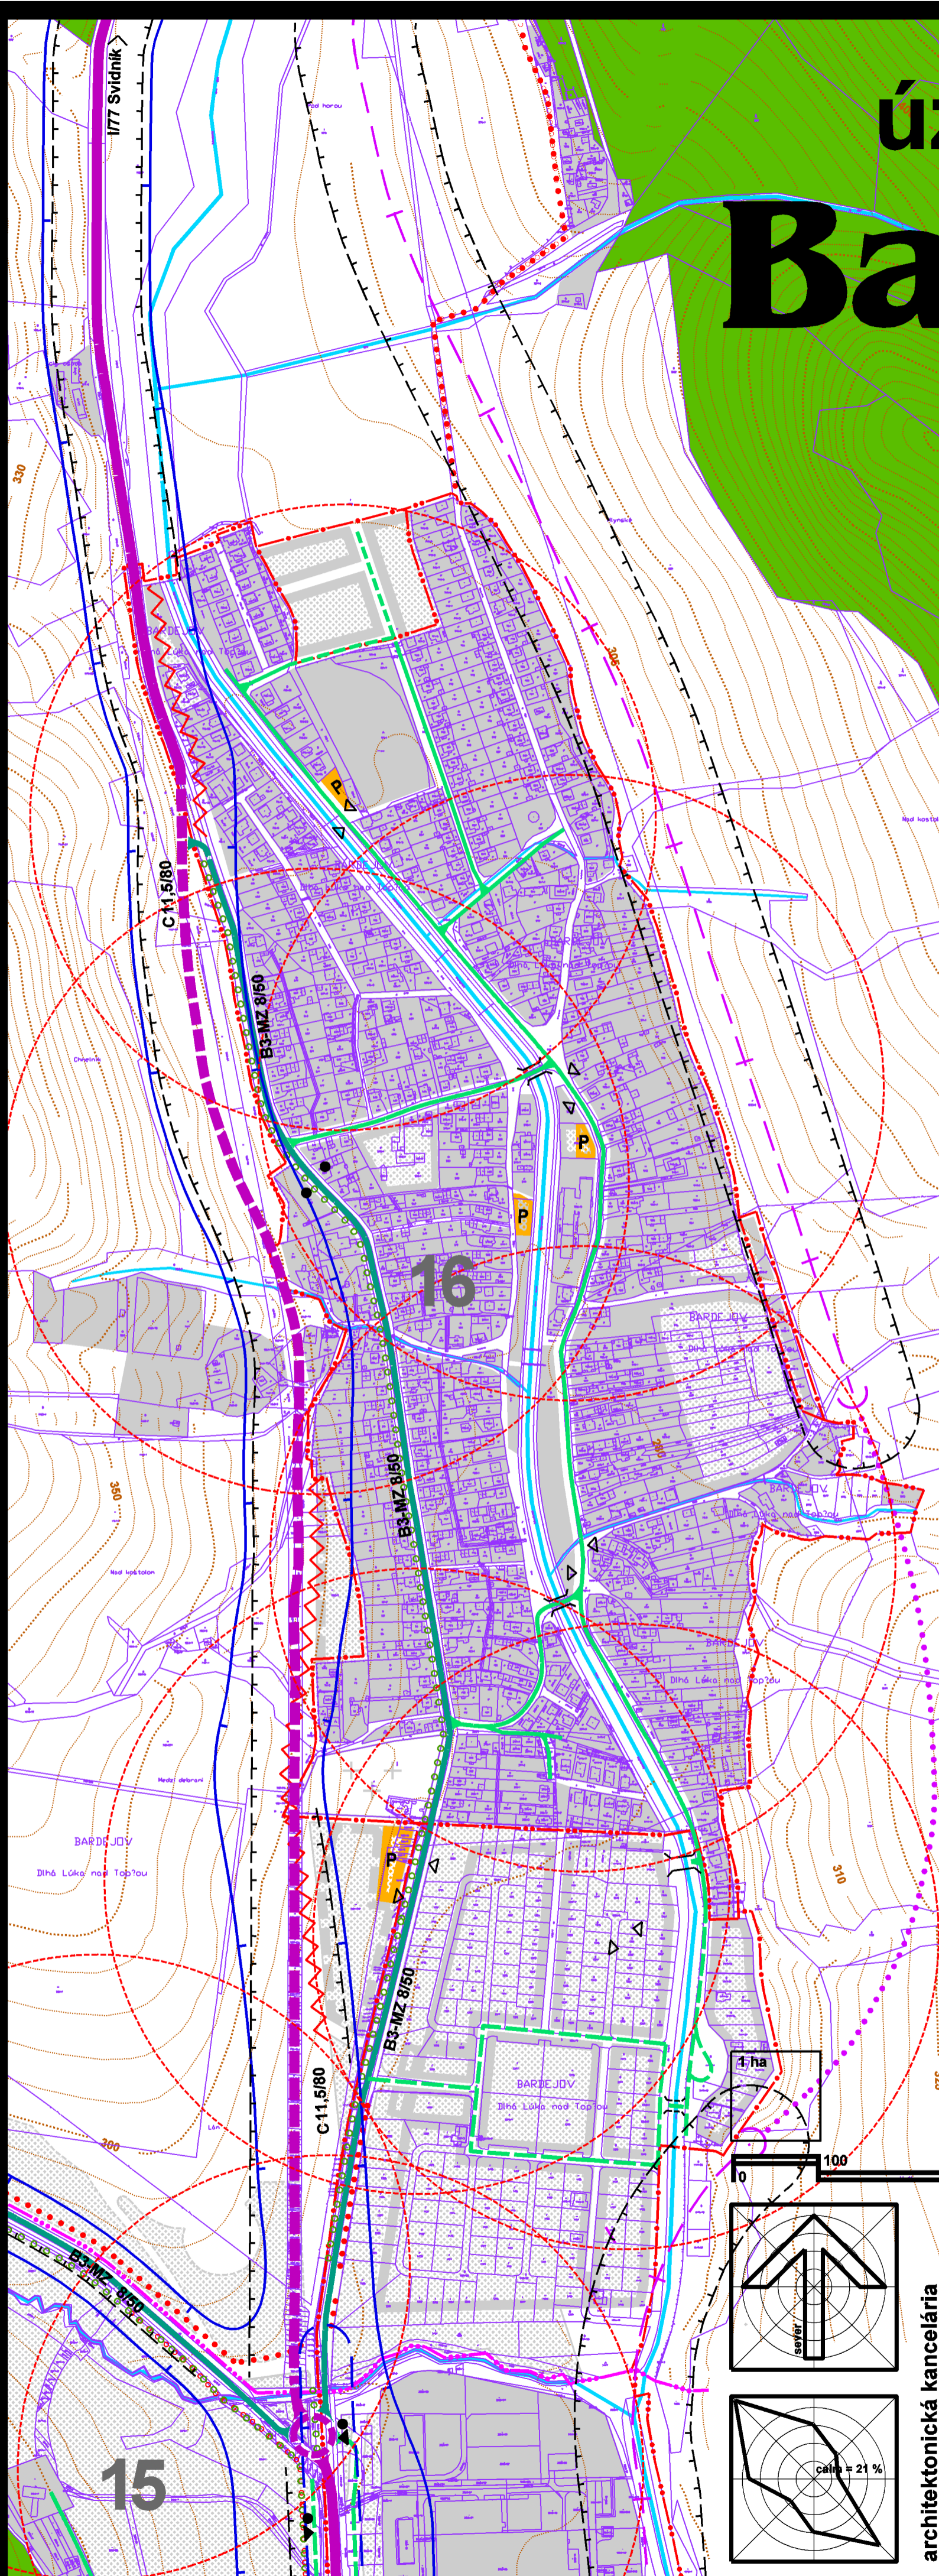

stav 2007	návrh/výhľad	
		hranice katastrálnych území mesta a mestských častí
		hranice zastavaného územia mesta
		plochy súčasnej a navrhovanej zástavby
		plochy predpokladaného výhľadového rozvoja
		cesta I. triedy - zberná komunikácia B1
		zberné komunikácie B3
		vybrané obslužné a prístupové komunikácie C3
		B2-MZ-9/60 označenie funkčnej triedy a kategórie komunikácií
		zámer výhľadového predĺženia železničnej trate
		tunelová trasa železničnej trate
		významnejšie verejné parkoviská
		zastávky autobusov MHD a SAD
		izochrony pešej dostupnosti zastávok autobusov
		rekreačné trasy a značkovanie turistických ciest
		izofóny hluku z automobilovej dopravy (den - noc) nad 50 dB (A)
		líniové technické a biologické opatrenia na ochranu proti hluku z automobilovej dopravy
		ochranné pásma ciest a železníc



Tento územný plán bol schválený dňa 13. septembra 2007 uznesením mestského zastupiteľstva č. 104/2007

projekt je spolufinancovaný Európskou úniou



MUDr. Boris Hanuščák
primátor mesta Bardejov

pre obstarávanie ÚPD odborne spôsobilý: Ing. Jozef Mačejovský

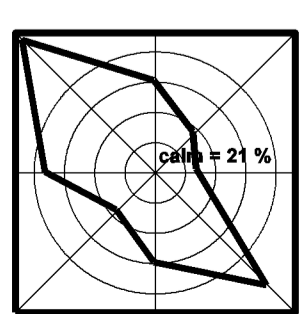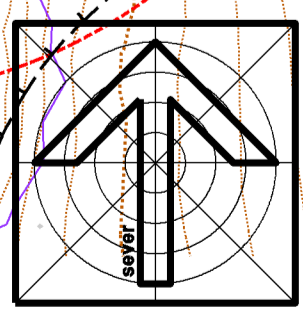

obsah výkresu

NÁVRH VEREJNÉHO DOPRAVNÉHO VYBAVENIA

mierka

1:5 000

architektonická kancelária

arka
SPOLOČNOSŤ s r.o.
040 01 Košice
Zvonárska ul. 23
tel./fax: 055 729 41 51
e-mail: arka@stonline.sk

ÚZEMNÝ PLÁN MESTA (ÚPN-O) BARDEJOV
so schválenými ZaD k 31.7.2021
časť: Dlhá Lúka

obstarávateľ: Mesto BARDEJOV, zastúpené
Mestským úradom v Bardejove, Radničné nám.16

hlavný riešiteľ	ing. arch. Jozef ŽIARAN, akademický architekt	číslo výkresu	
urbanistická koncepcia	ing. arch. Jozef ŽIARAN, akademický architekt, Ing. arch. Dušan MAREK		
	ing. arch. Dezider KOVÁCS, ing. arch. Miroslav LAKATA		
zodpovedný riešiteľ	ing. arch. Jozef ŽIARAN, akademický architekt, Ing. JuraJ MARTON		
kreslil	Jozef ŽIARAN ml. kontroloval ing. arch. Dezider KOVÁCS		
druh projektu	územnoplánovacia dokumentácia	číslo sady	4c
číslo zákazky	8015-05	formát	4 x A4
archívne číslo	460704/704	dátum	2021

15

16