územný plán mesta
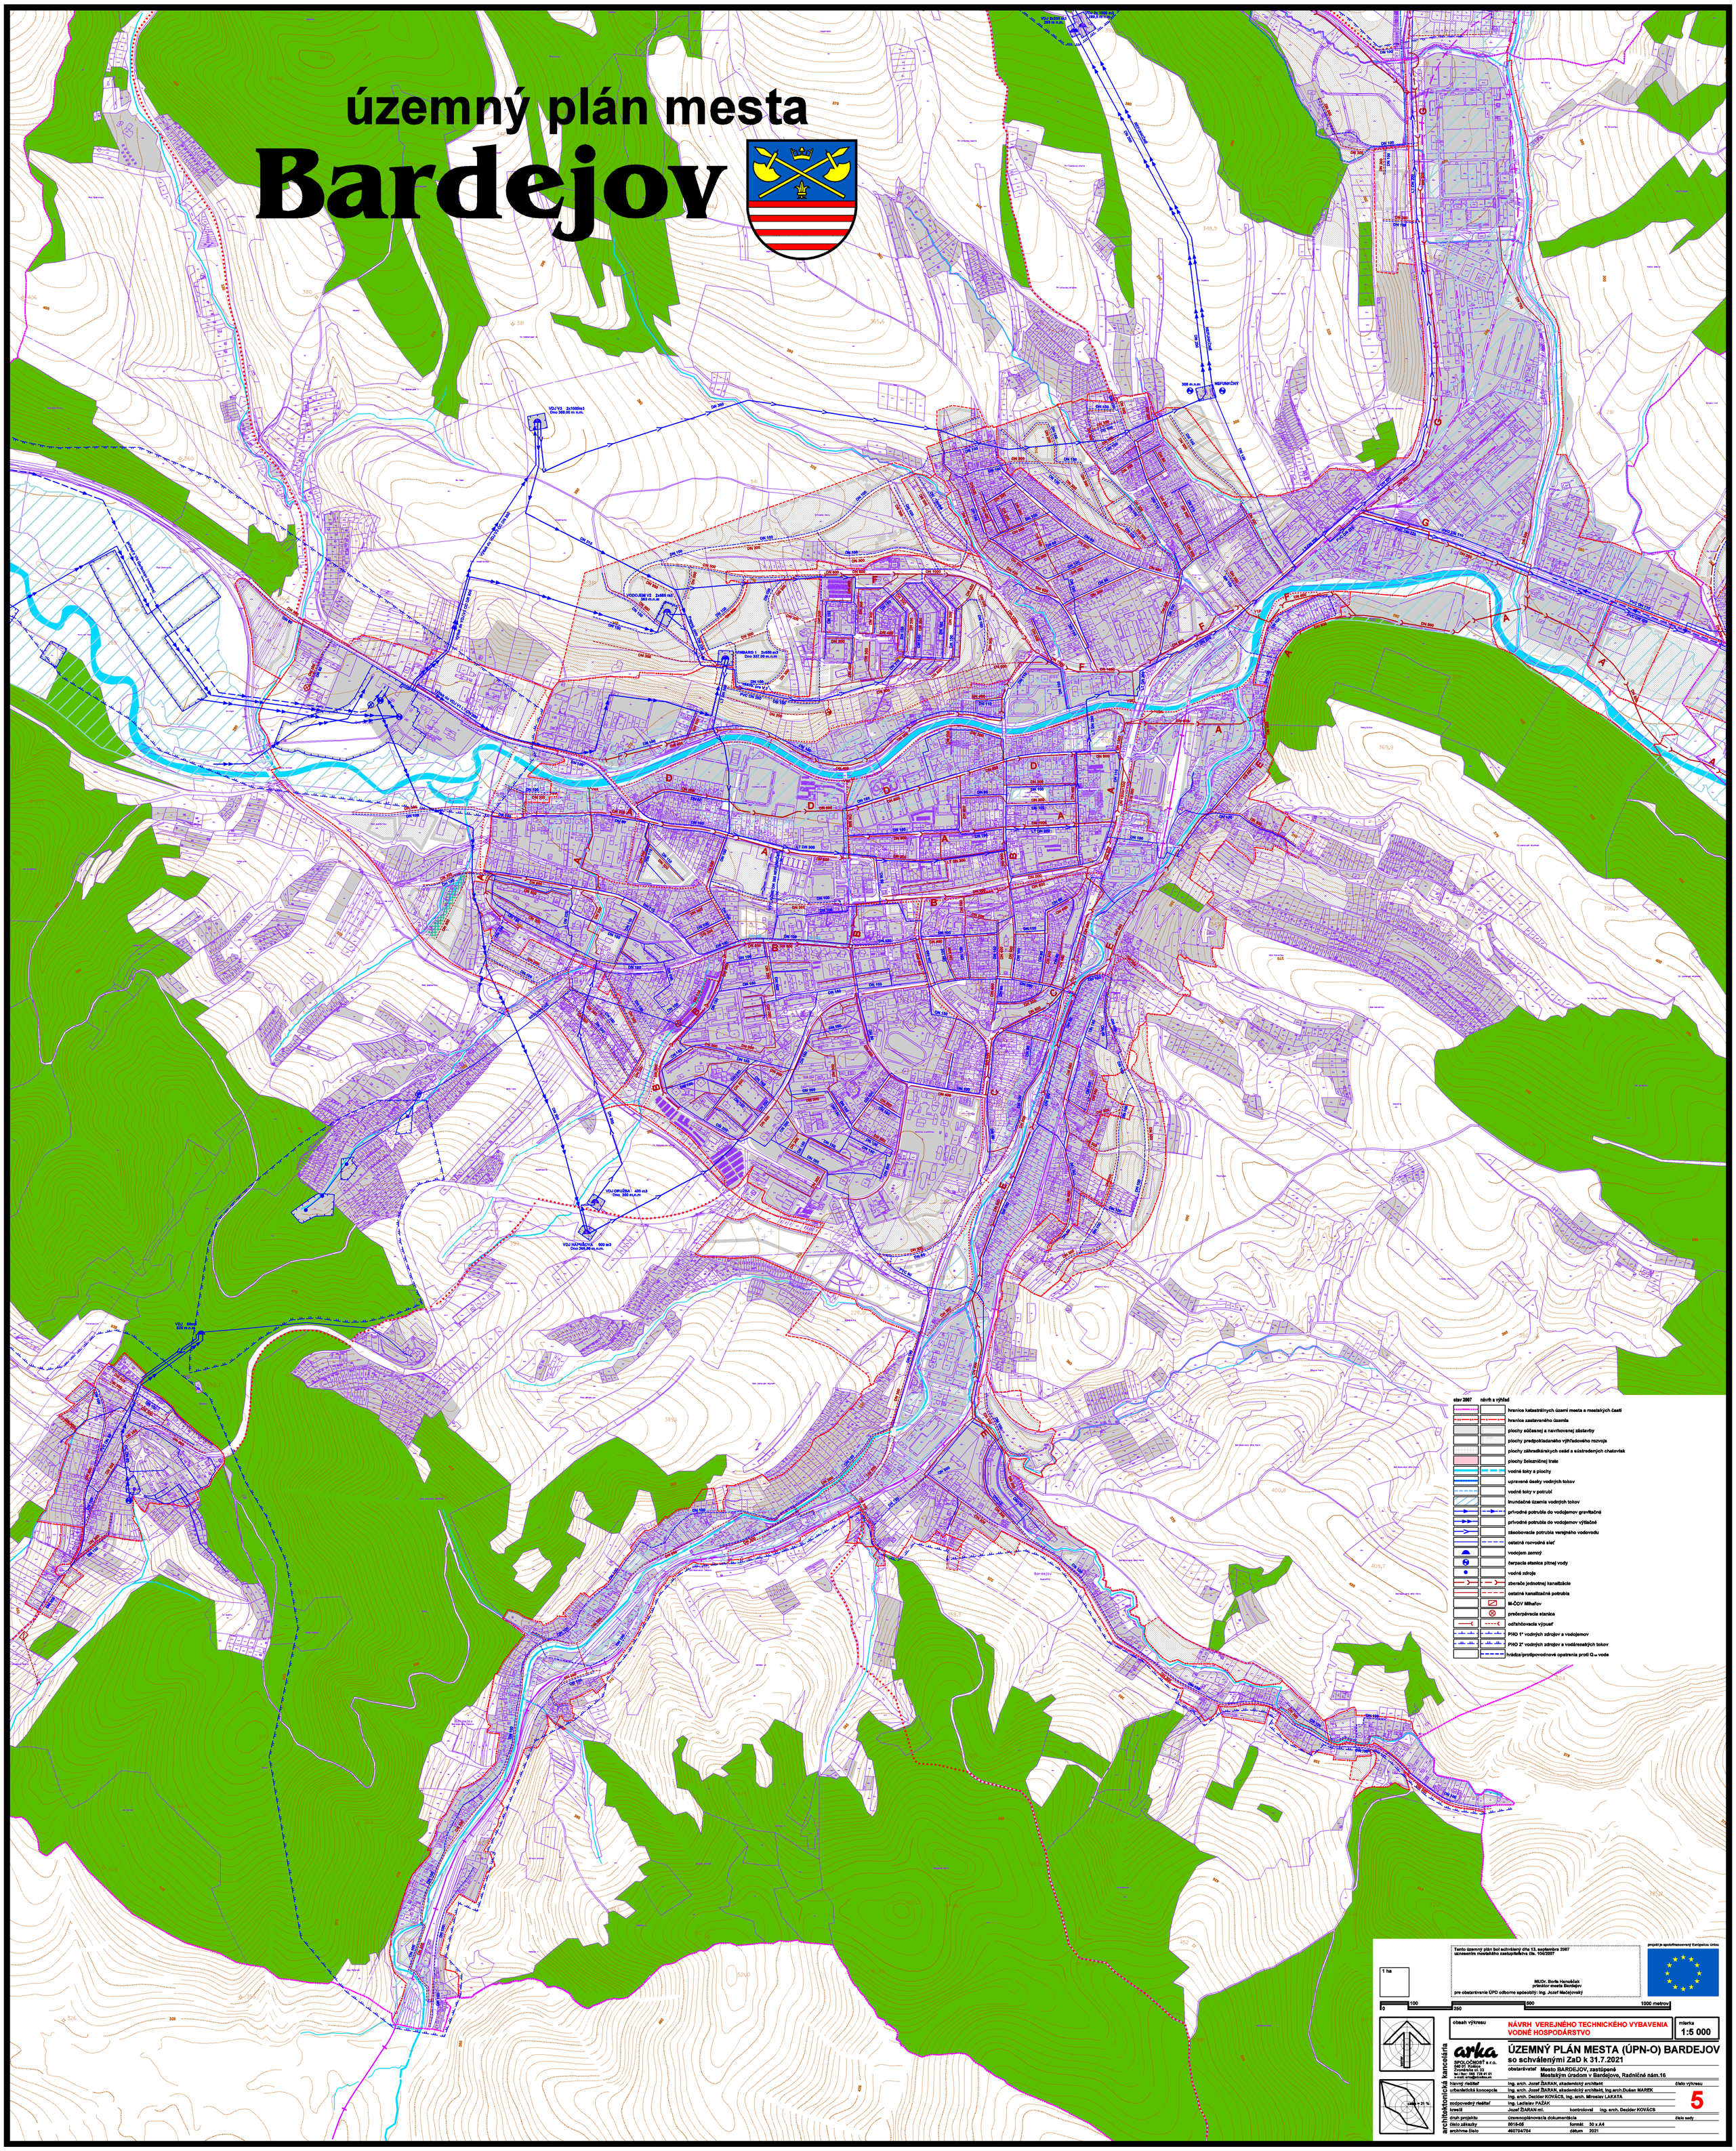
Bardejov