



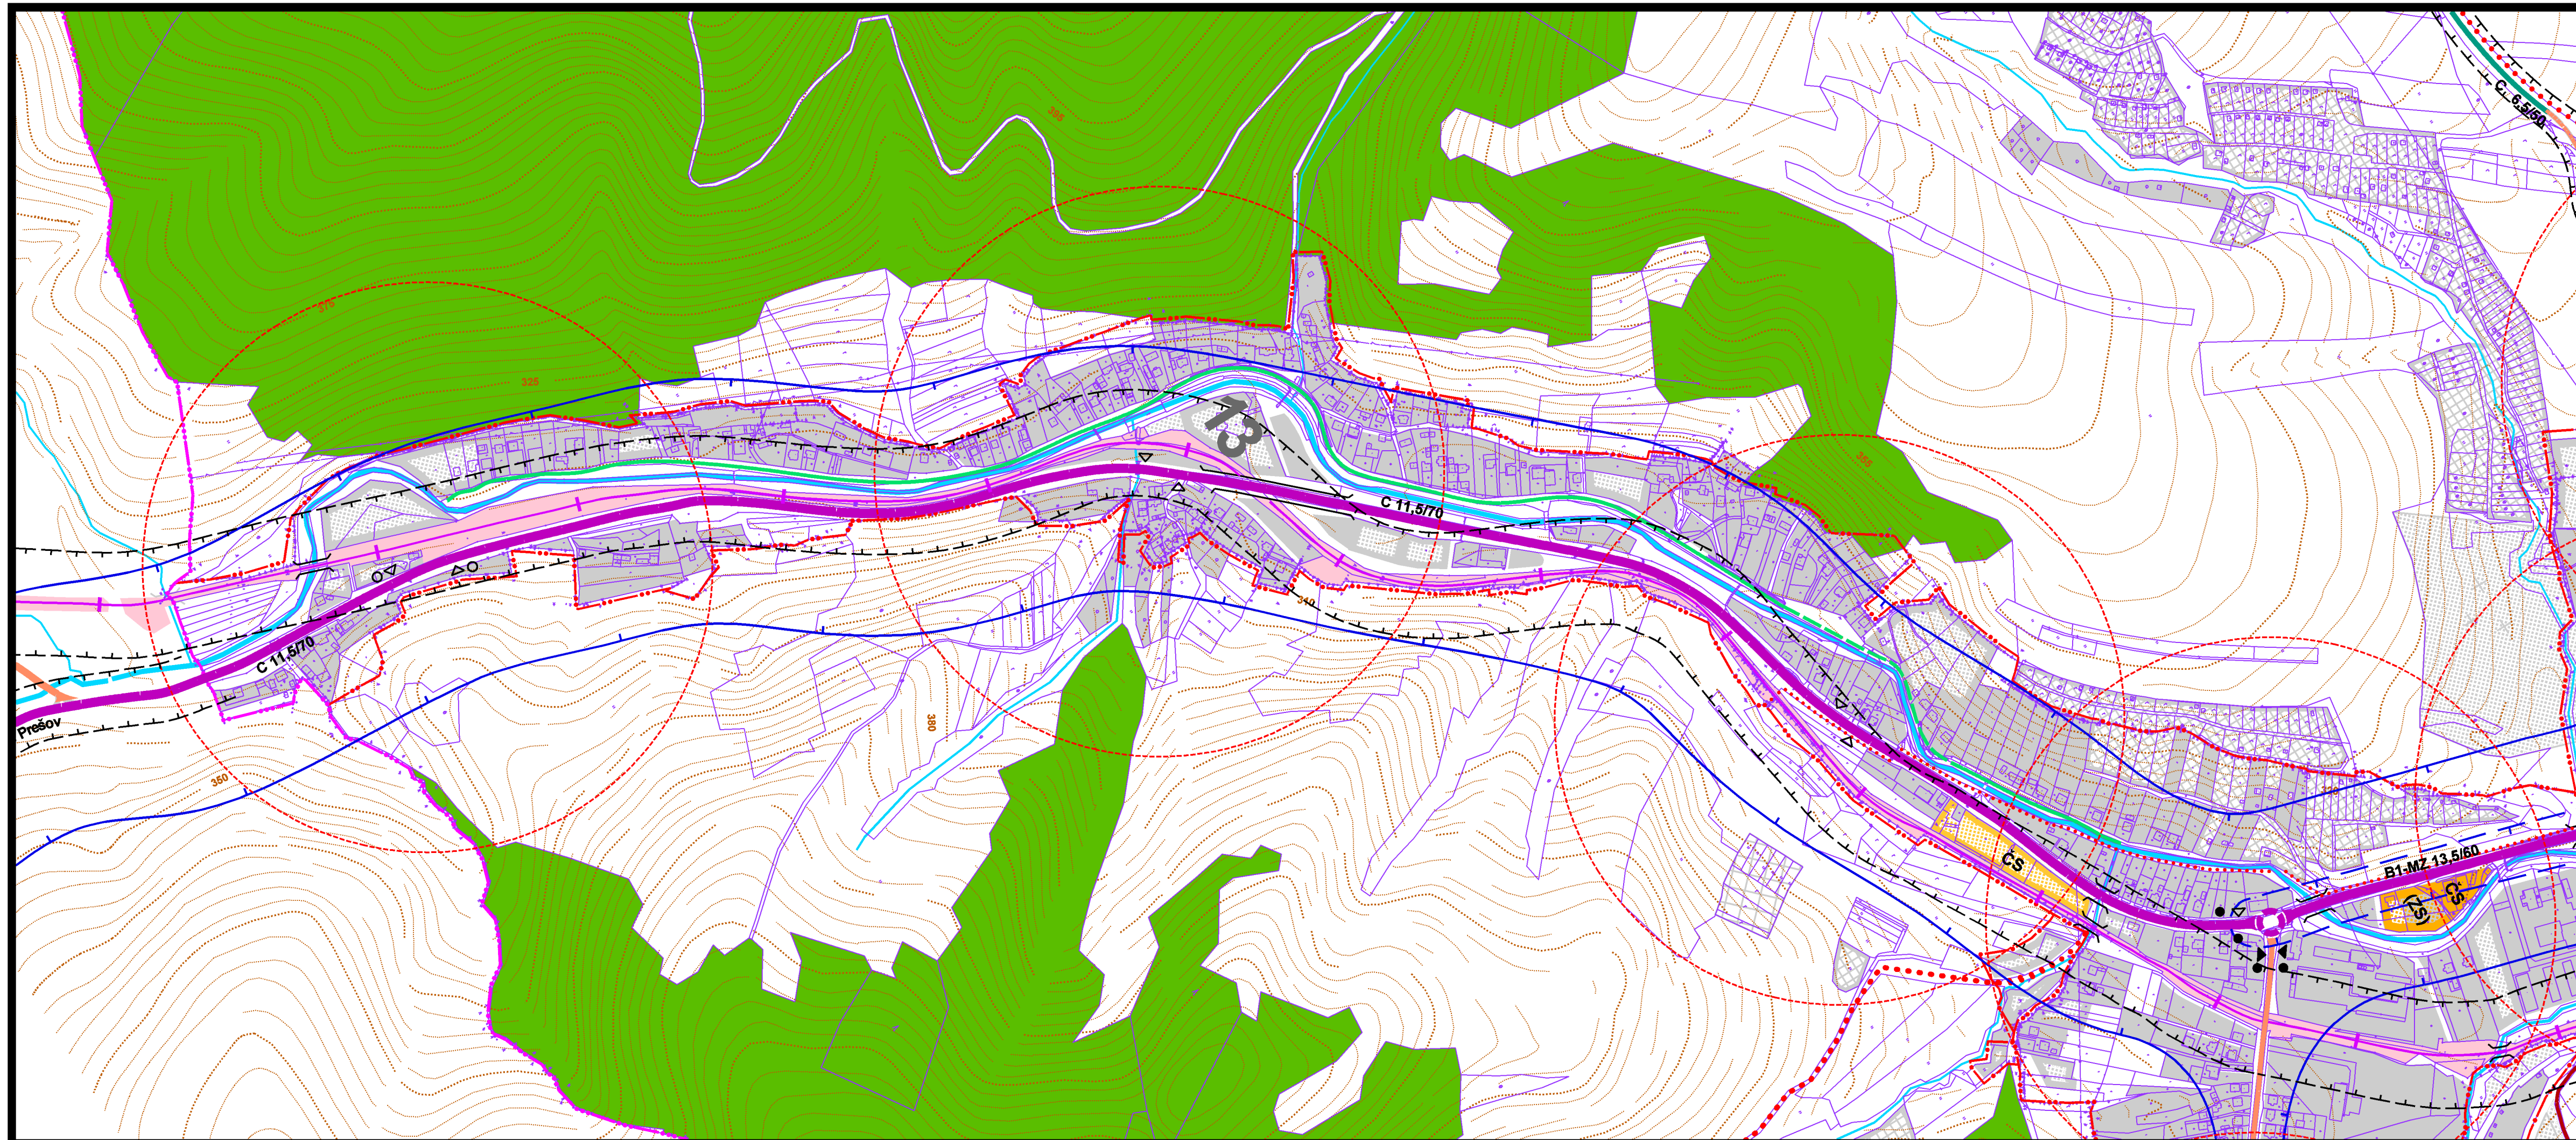

územný plán mesta **Bardejov**

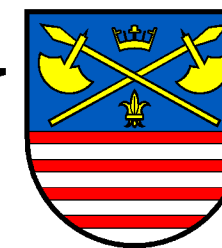

4 NÁVRH VEREJNÉHO DOPRAVNÉHO VYBAVENIA M 1:5000

túto zmenu územného plánu vypracovala
architektonická kancelária ARKA, spol. s r.o. Košice

hlavný riešiteľ: Ing.arch. Dezider Kovács

dátum vypracovania: 2014